


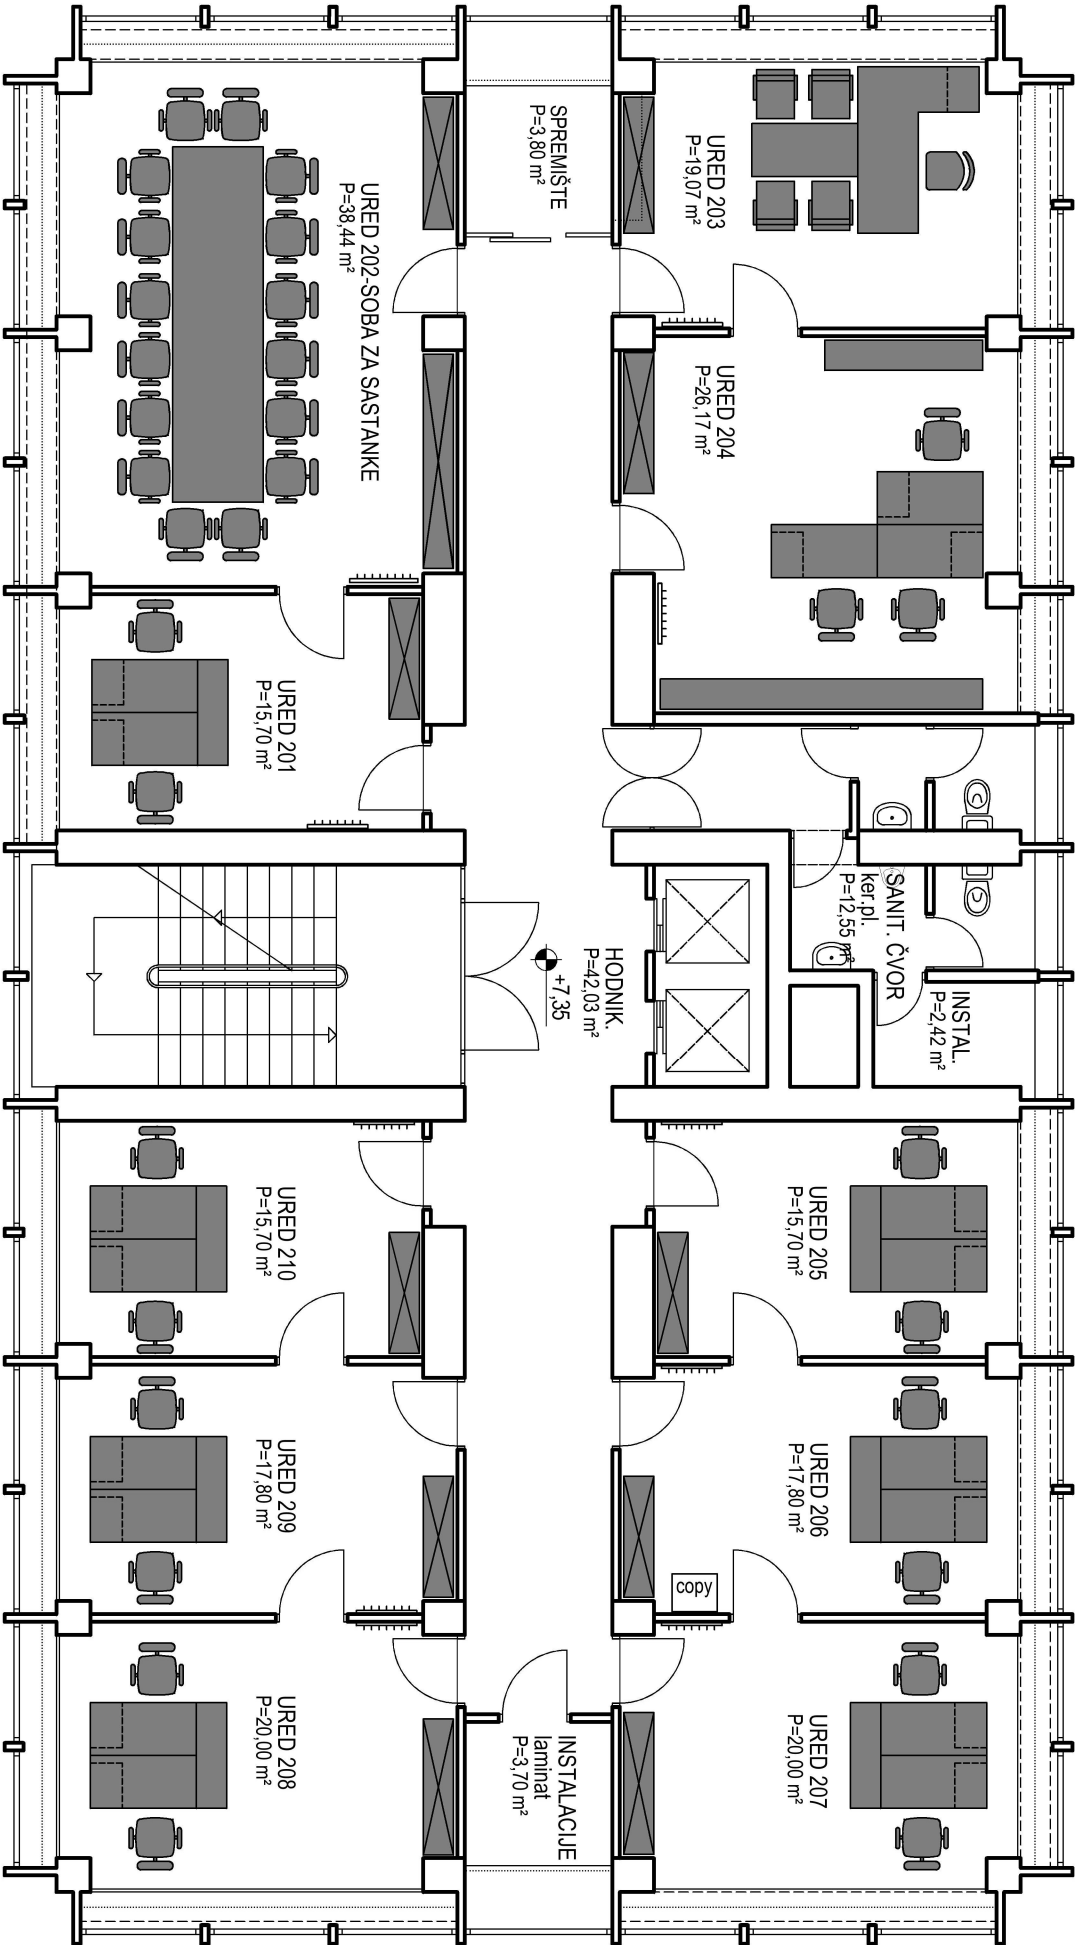

2. KAT
JURA

GLAVNI PROJEKTANT I REČATI, PROJEKTOVANJE I GRAĐEVINARSTVO			Investitor JAVNA USTANOVA ZA REGIONALNI RAZVOJ VARAŽDINSKE ŽUPANIJE, Ulica 7 Stanika Vraza 4, Varaždin			Glavni projektant Veljko Milišević dipl. ing. arh.		
ZELENA GRADNJA d.o.o. za građevinsko, trgovinu i proizvodnju, Kopivnička b. 42000 Varaždin OIB:66915477681 www.zelena-gradnja.hr			Građevina ORGANIZACIJA UREDSKIH PROSTORA u Ulica Stanika Vraza 4, Varaždin			Projektant		
Revizija br.			Opis			Datum		
1			Vrsta i naziv projekta			Zajed. oznaka proj.		
2			GLAVNI PROJEKT - PROJEKT UNUTARNJEG UREĐENJA			25/20		
3			Sadržaj			Format		
4			TLOCRT 2.KATA ORGANIZACIJA RADNIH MJESTA			A3		
						Datum		
						11.2025.		
						Oznaka nacrta		
						1		